


Тротуары слева	
Дорожные ограждения и направляющие устройства слева	
Дорожные ограждения и направляющие устройства по осевой	
Элементы дороги в плане	<div><div>938</div><div>974</div><div>1000</div><div>R=30 K6=0,94</div><div>1000</div></div>
Элементы дороги в продольном профиле	

с. Новодубровское ул.Центральная

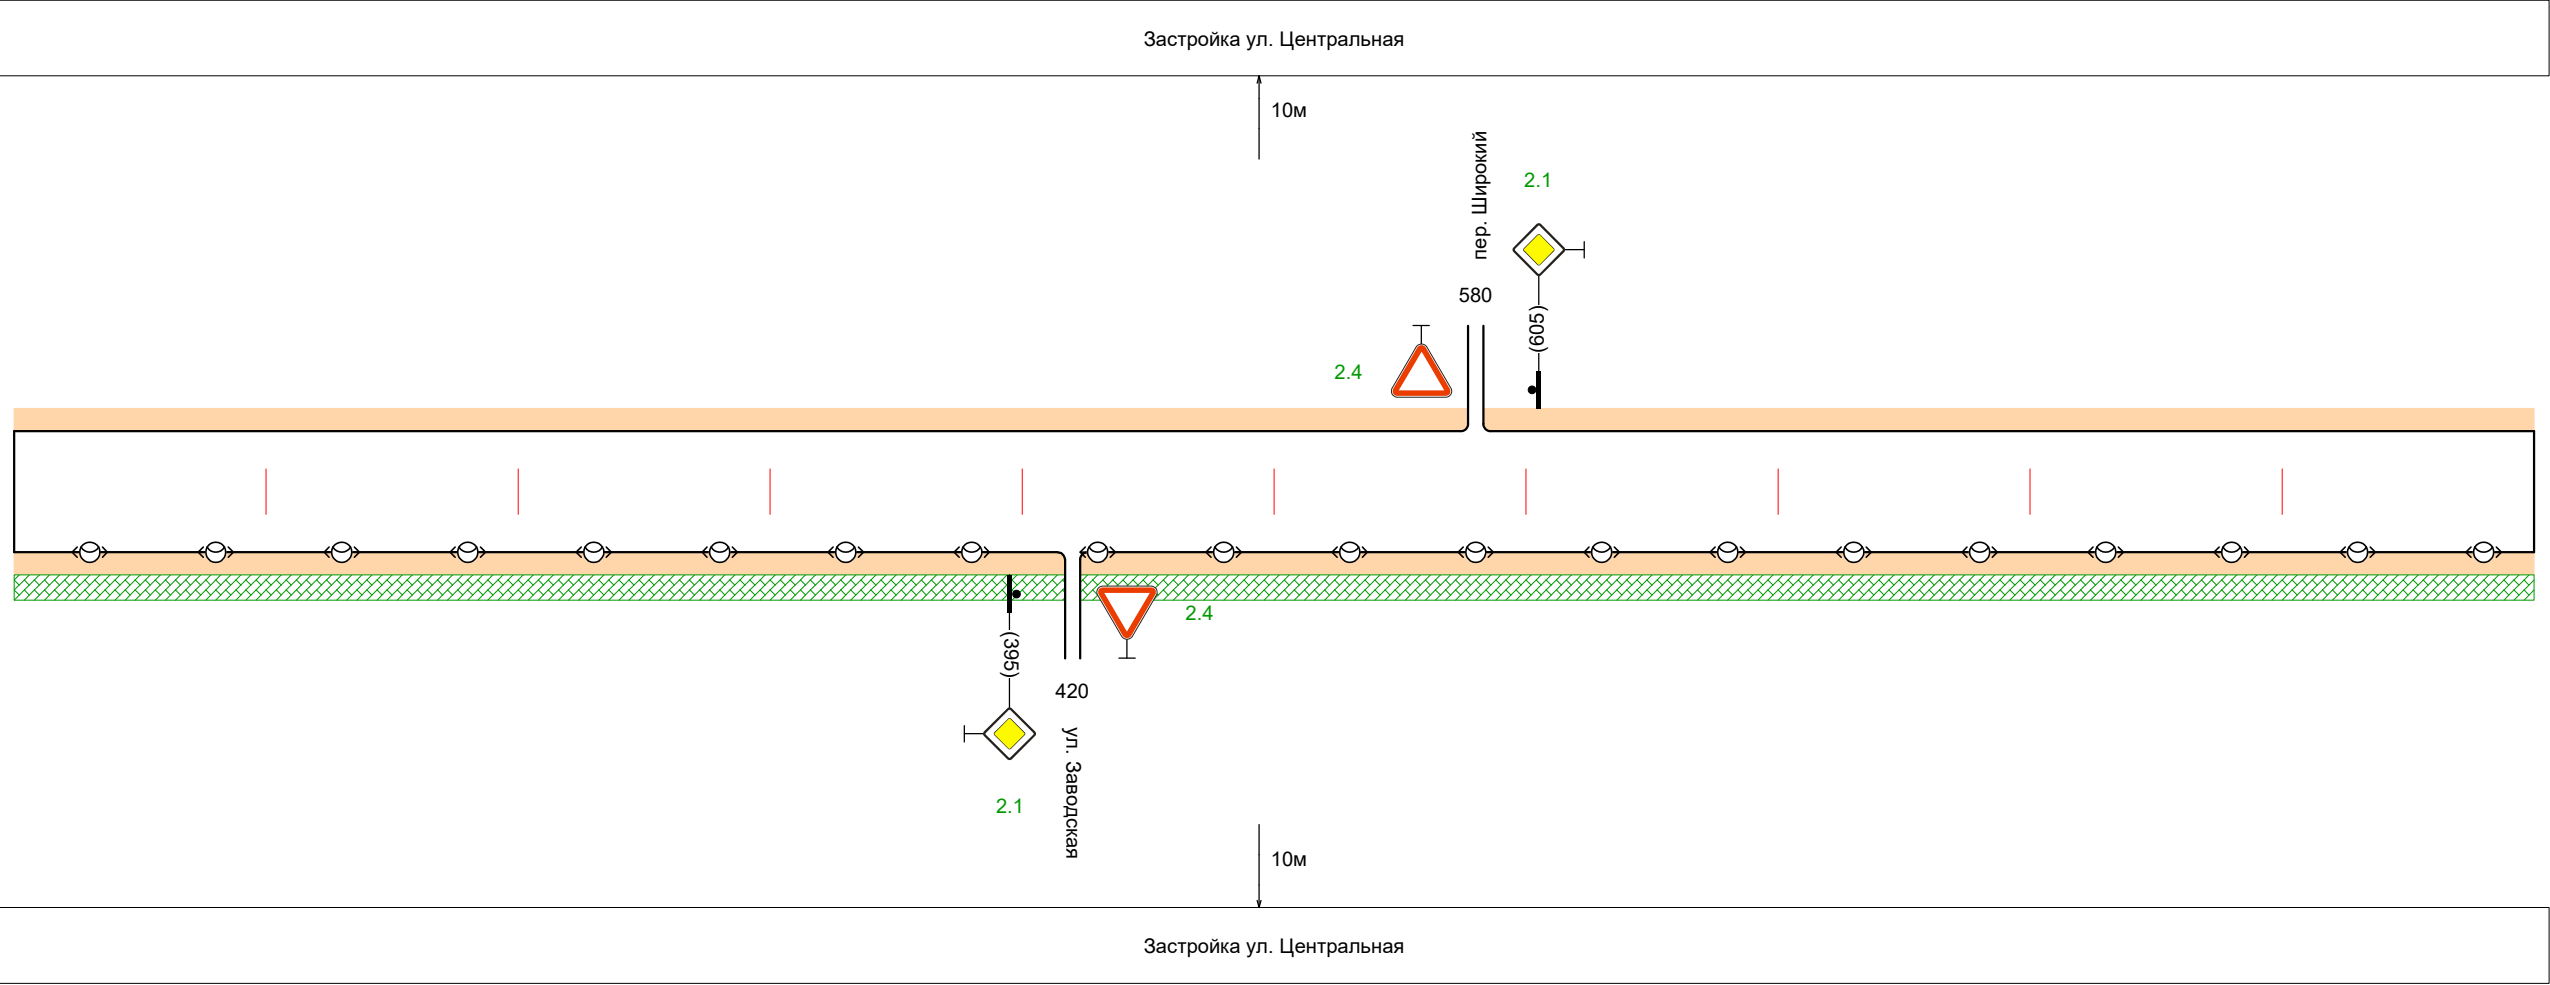

Горизонтальная дорожная разметка справа	Осевая линия	
Дорожные ограждения и направляющие устр-ва справа		
Тротуары справа		недостающий: ширина 1м, материал Цементобетон, 0 - 1000