


Тротуары слева	
Дорожные ограждения и направляющие устройства слева	
Дорожные ограждения и направляющие устройства по осевой	
Элементы дороги в плане	700
Элементы дороги в продольном профиле	700

с. Новодубровское ул. Заводская

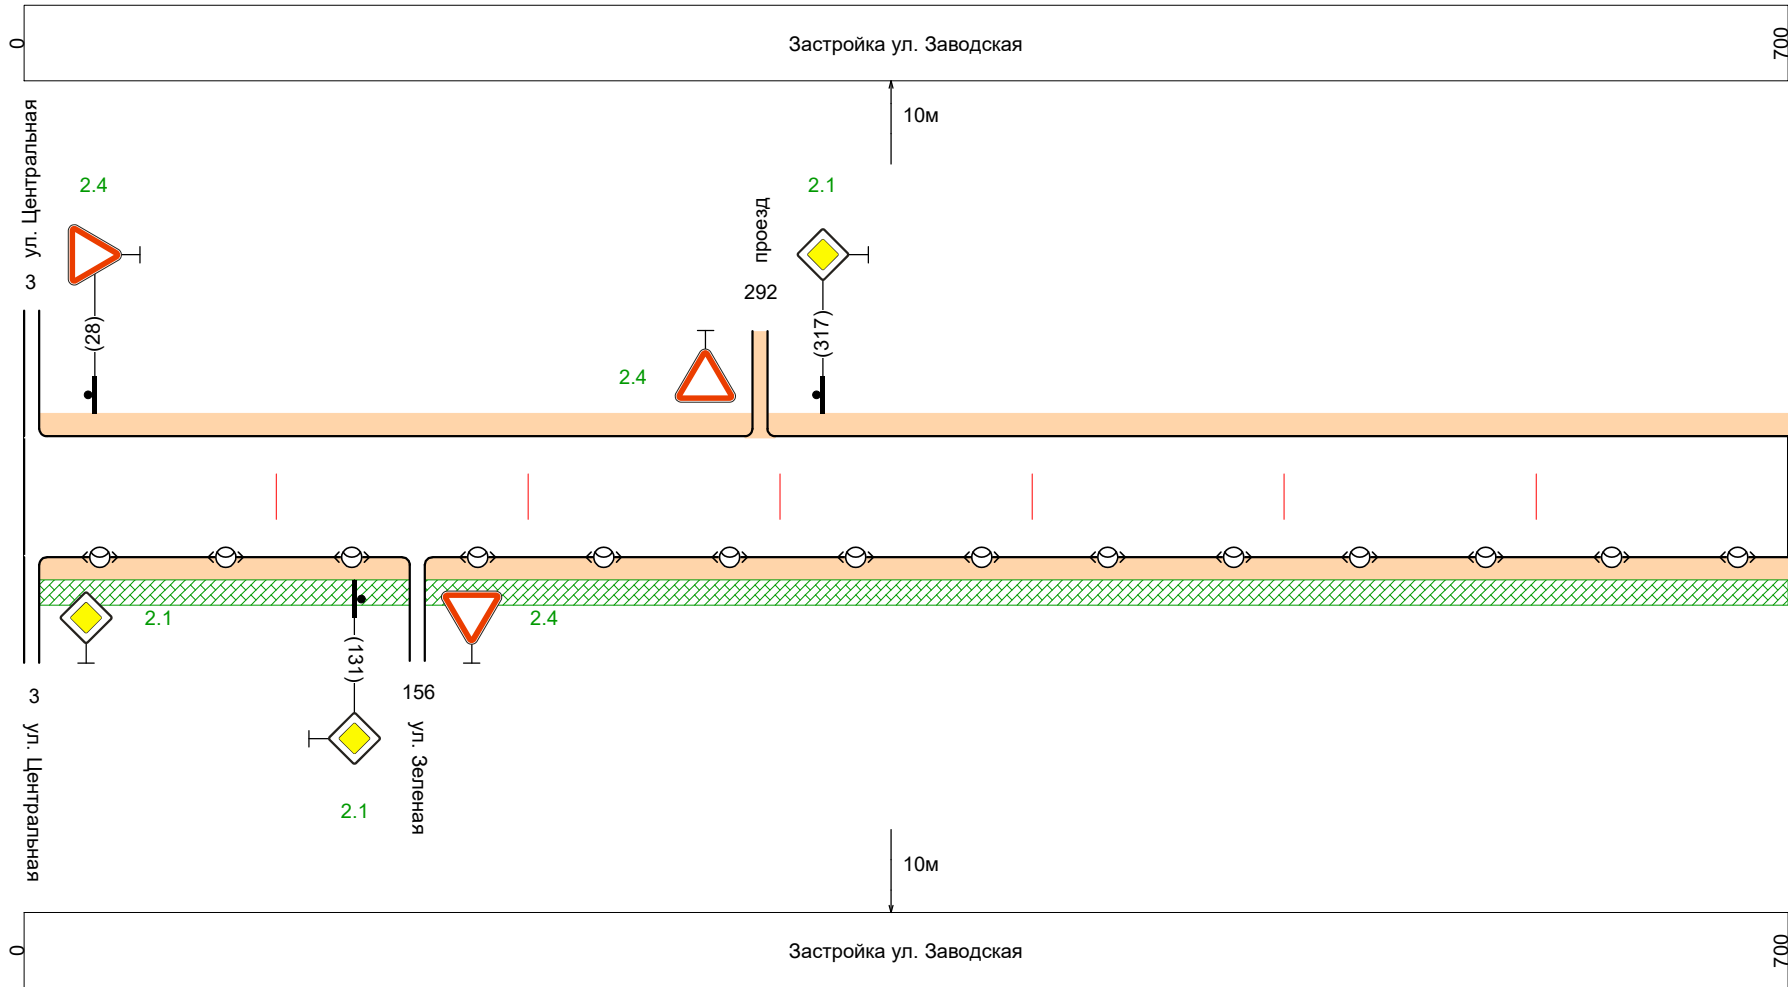

Горизонтальная дорожная разметка справа	Осевая линия	
Дорожные ограждения и направляющие устр-ва справа		
Тротуары справа		недостающий: ширина 1м, материал Щебень/гравий, 6 - 700