


Тротуары слева				
Дорожные ограждения и направляющие устройства слева			недостающее пеш. огр-ие 620 - 670	недостающее пеш. огр-ие 723 - 773
Дорожные ограждения и направляющие устройства по осевой				
Элементы дороги в плане			R=150 Kб=1,00	1000
Элементы дороги в продольном профиле				1000

с. Новодубровское ул.Центральная

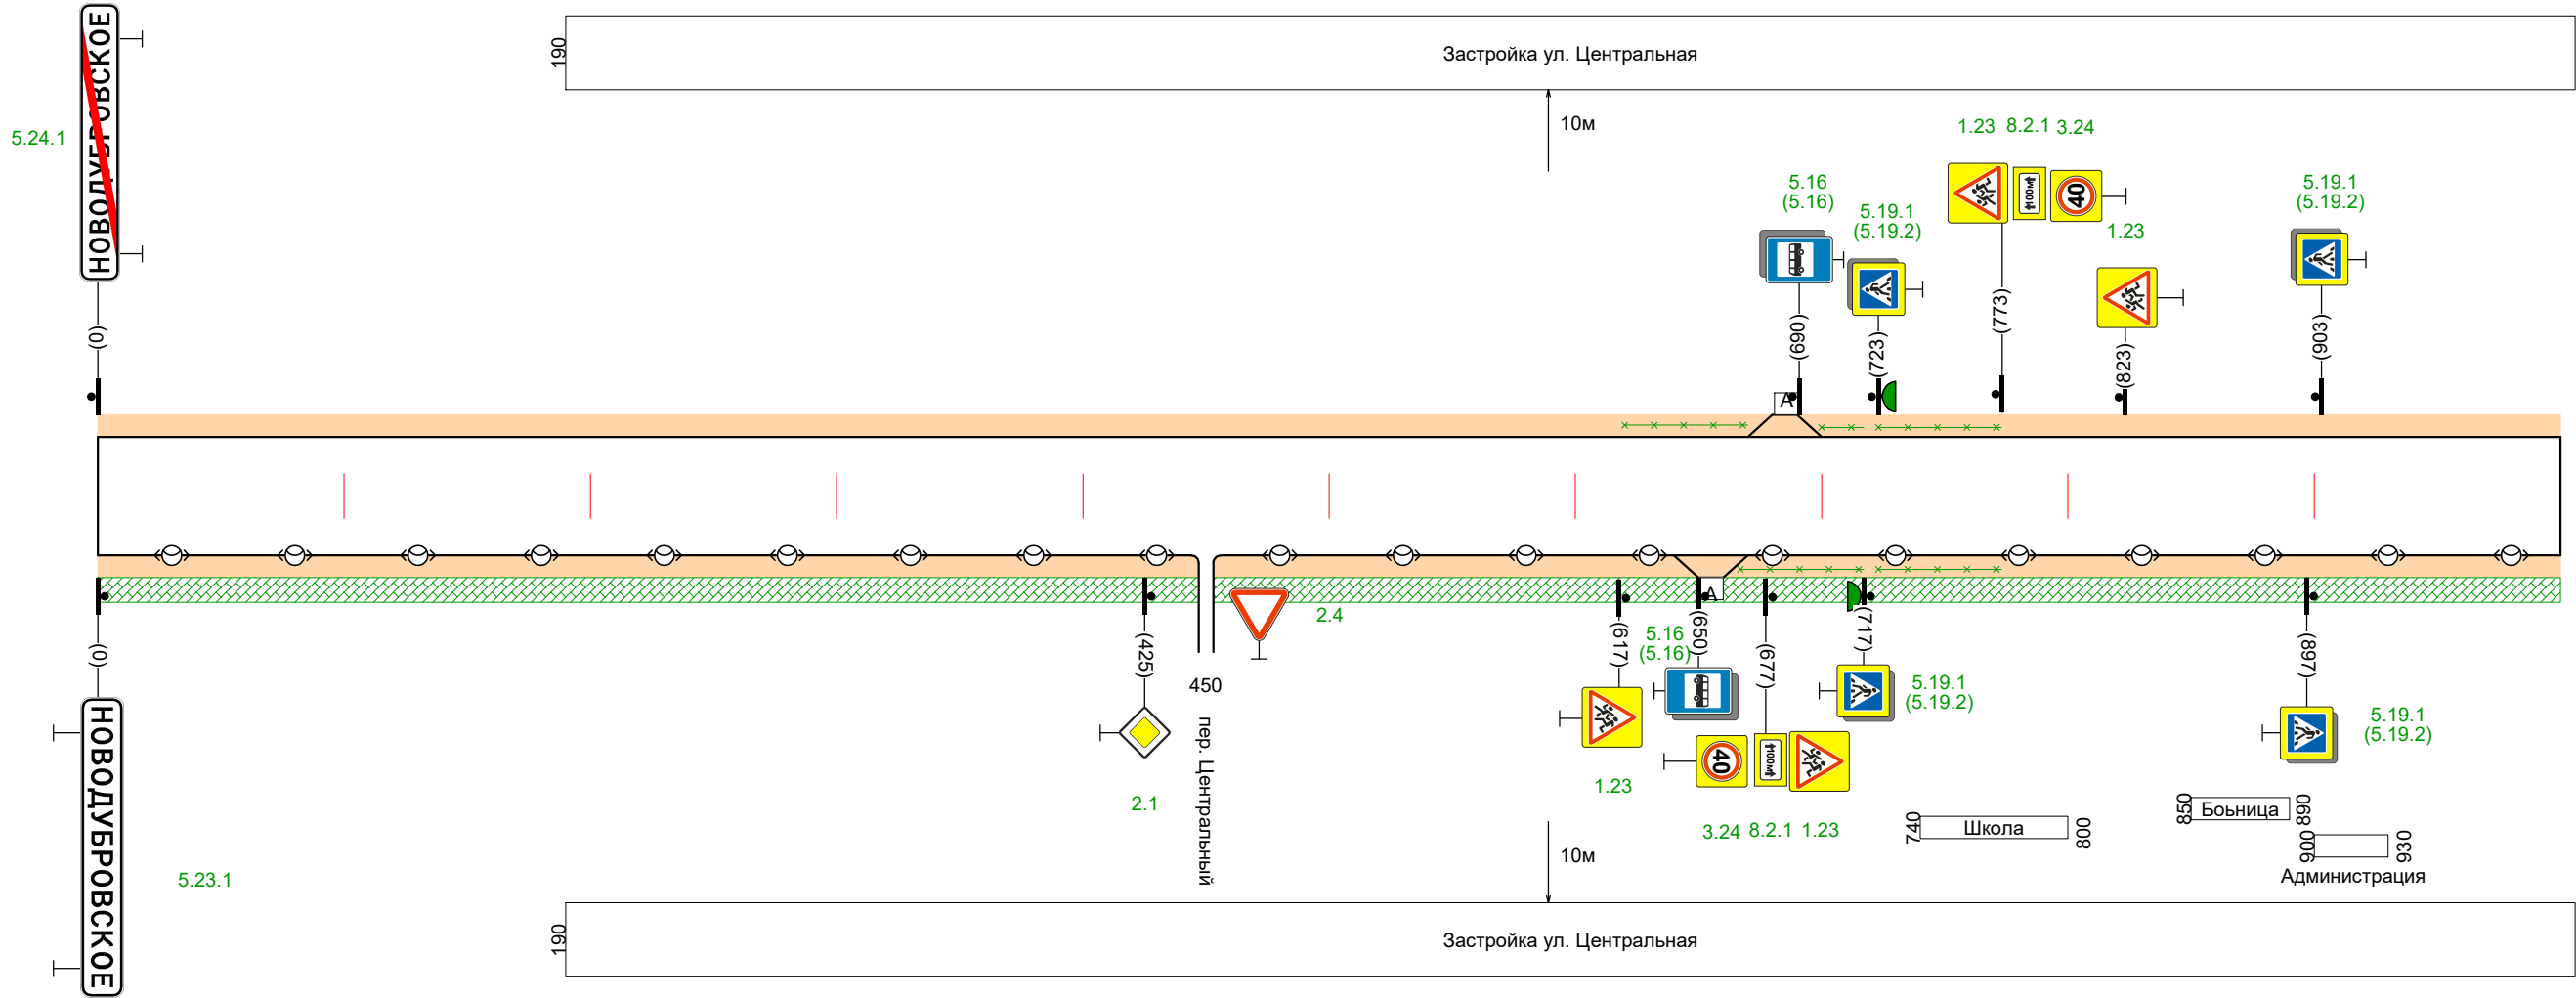

Горизонтальная дорожная разметка справа	Осевая линия			
Дорожные ограждения и направляющие устр-ва справа			недостающее пеш. огр-ие 667 - 717	недостающее пеш. огр-ие 723 - 773
Тротуары справа	недостающий: ширина 1м, материал Цементобетон, 0 - 1000			