


Тротуары слева	
Дорожные ограждения и направляющие устройства слева	
Дорожные ограждения и направляющие устройства по осевой	
Элементы дороги в плане	1000
Элементы дороги в продольном профиле	1000

с. Новодубровское ул. Зеленая

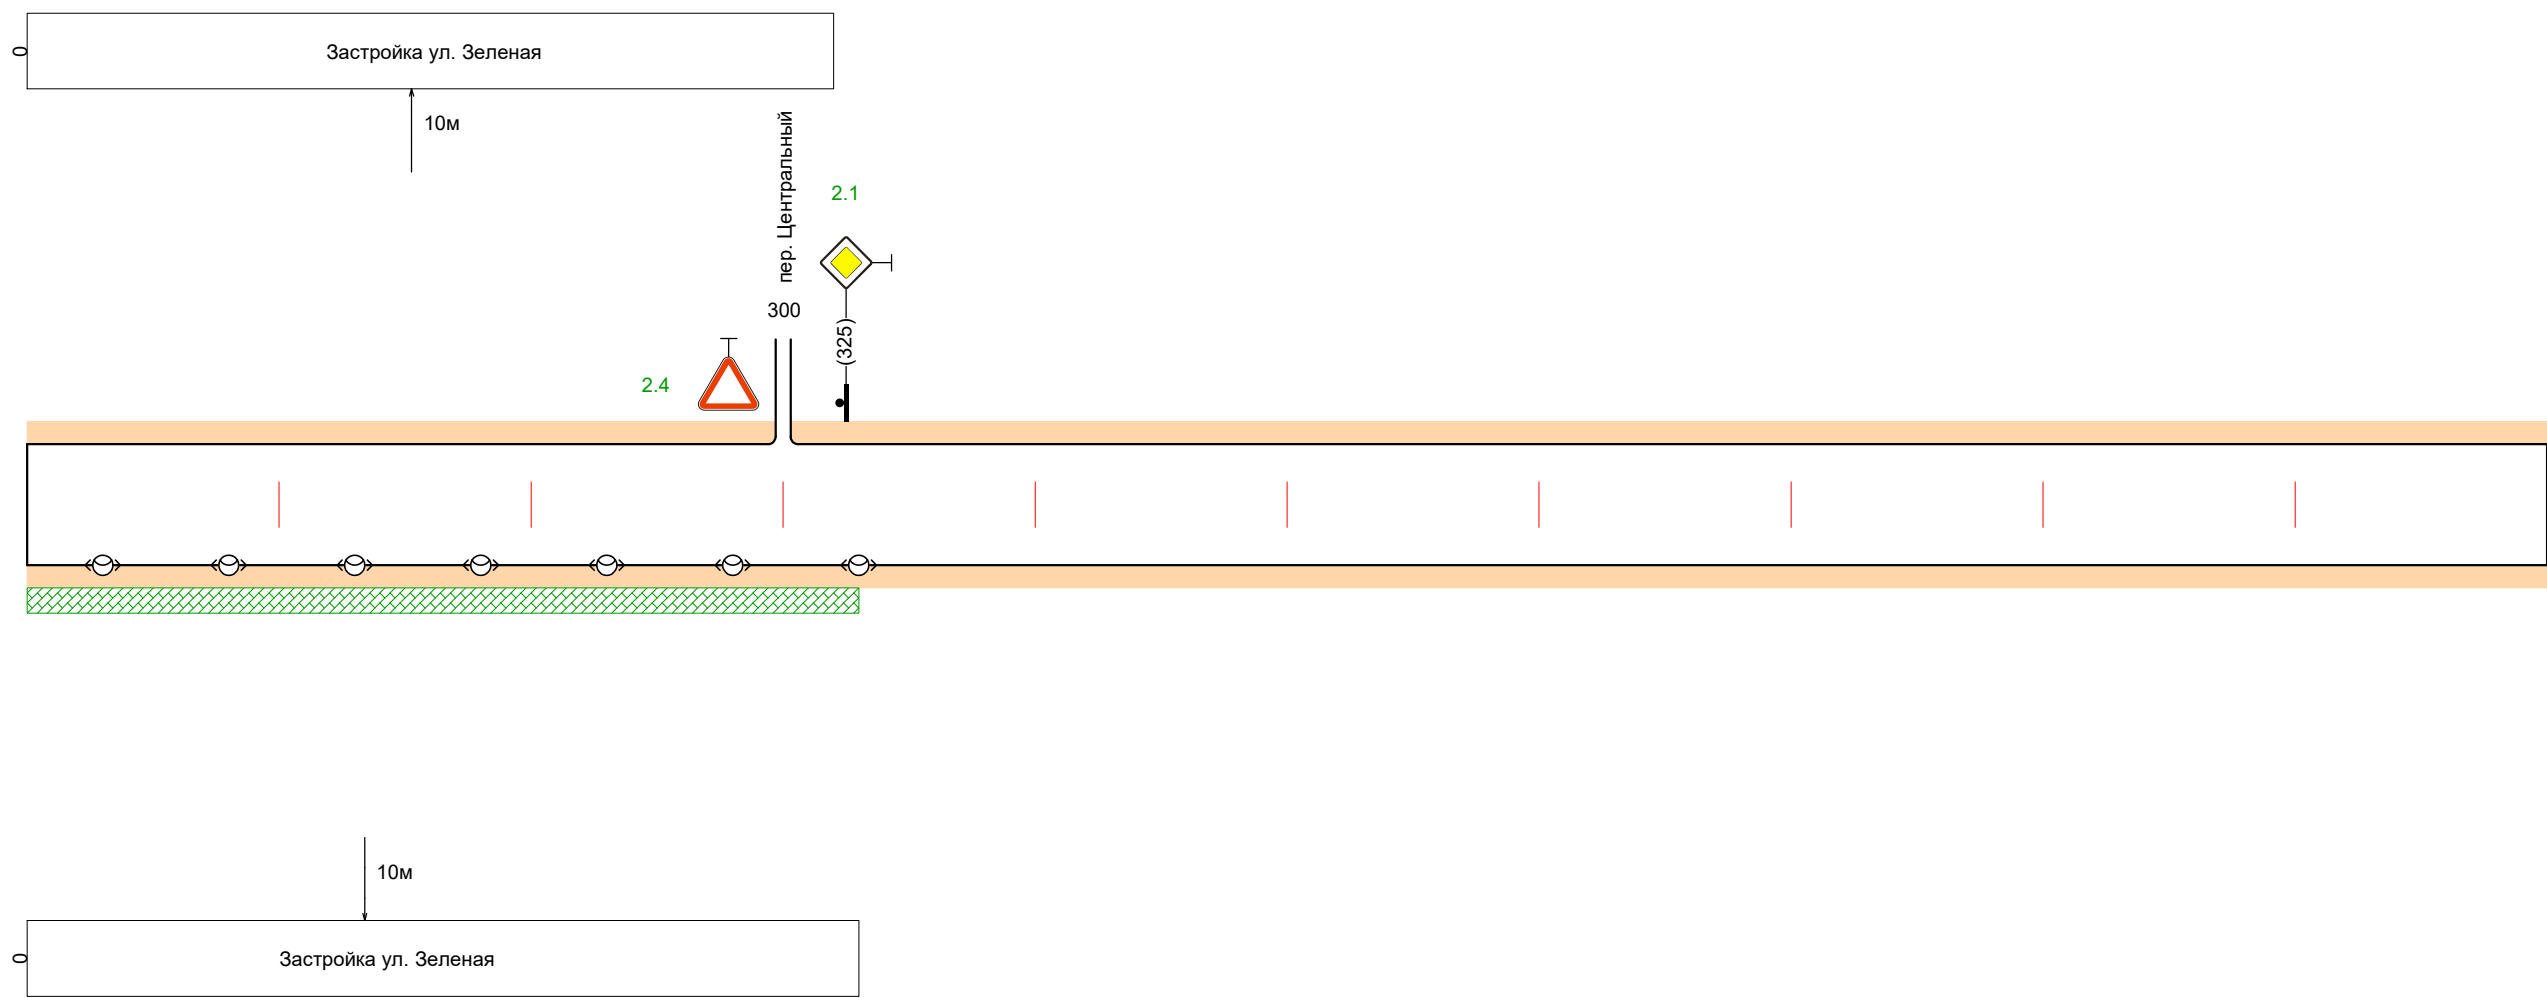

Горизонтальная дорожная разметка справа	Осевая линия	
Дорожные ограждения и направляющие устр-ва справа		
Тротуары справа	недостающий: ширина 1м, материал Щебень/гравий, 0 - 330	